



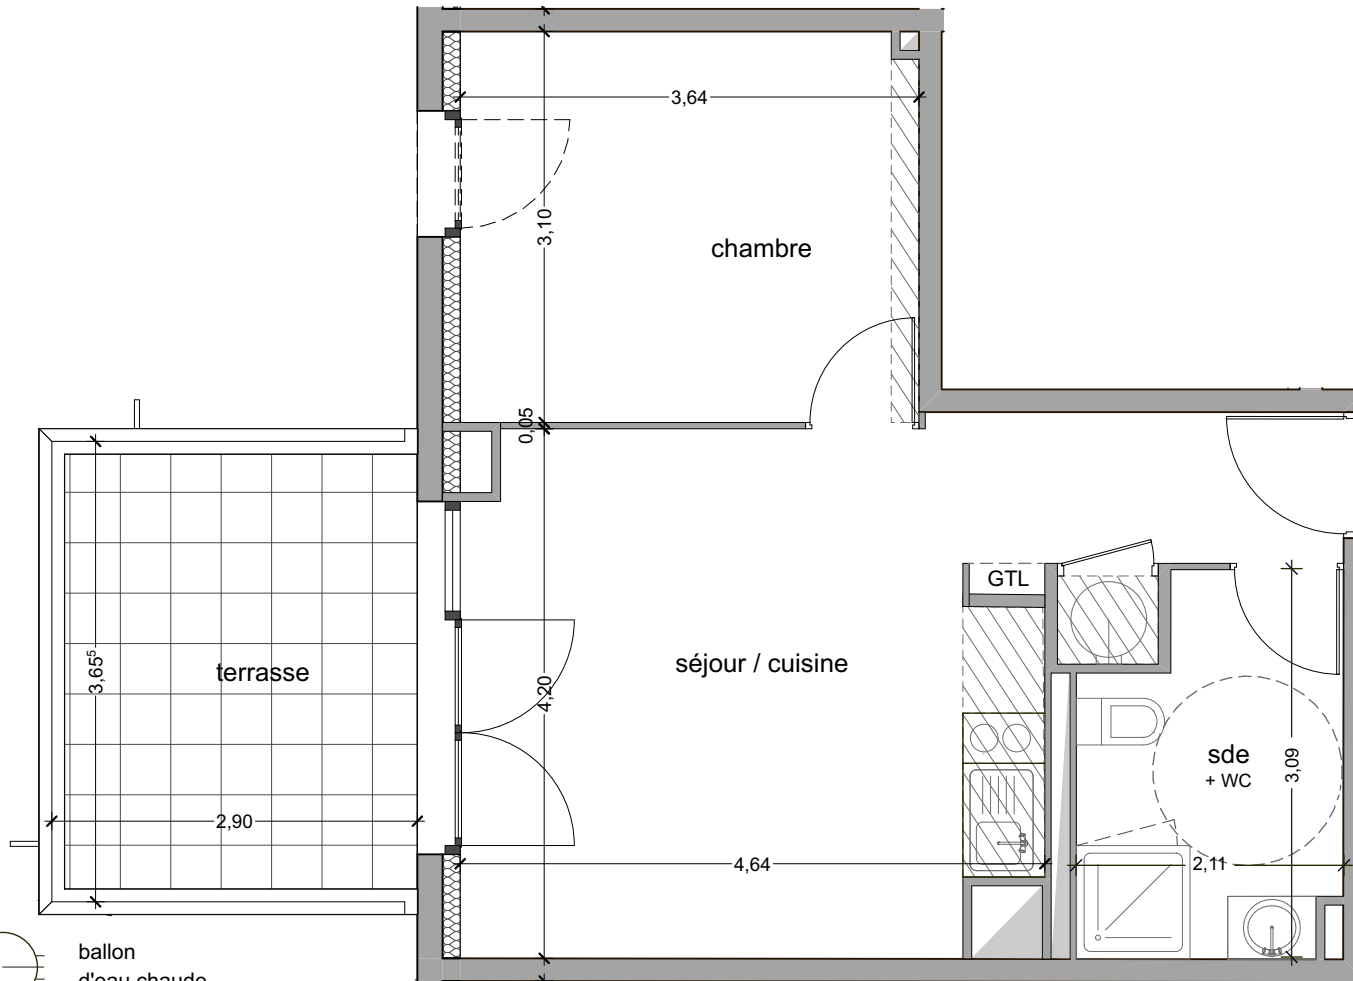

**urbat** Résidence Oxygène  
1401 av. du Mondial 98  
CS 68214 Montpellier cedex 2

niveau 0 type T2 **B 005**

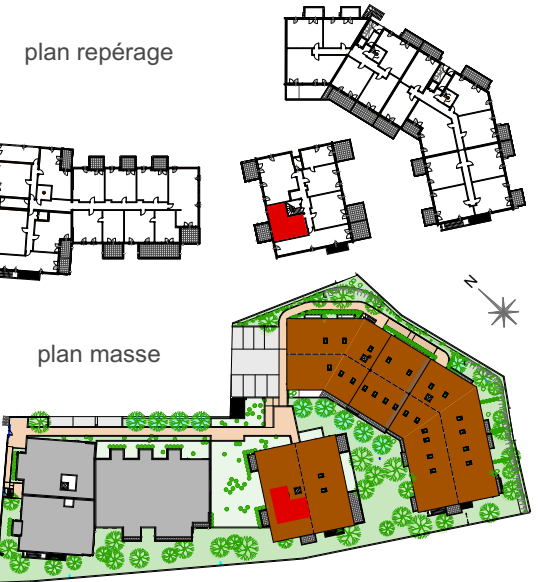

ballon d'eau chaude

GTL tableau électrique

soffites ou fx-plafonds

évier sur demandes

- 1- porte fenêtre
- 2- fenêtre sur allège vitrée
- 3- fenêtre sur allège maçonnée


tableau surfaces habitables

|                        |                            |
|------------------------|----------------------------|
| séjour - cuisine       | 22,34 m <sup>2</sup>       |
| chambre                | 11,24 m <sup>2</sup>       |
| sde + WC               | 5,82 m <sup>2</sup>        |
| <b>total habitable</b> | <b>39,40 m<sup>2</sup></b> |
| terrasse               | 10,59 m <sup>2</sup>       |

18 10 2022

L'emplacement des gaines, soffites éventuelles est susceptible de modification pour des raisons techniques, les éventuels éléments d'équipements relatifs au chauffage ne sont pas indiqués. La surface habitable peut varier de 5% en fonction des techniques de construction choisies.

# Horizon Rocher

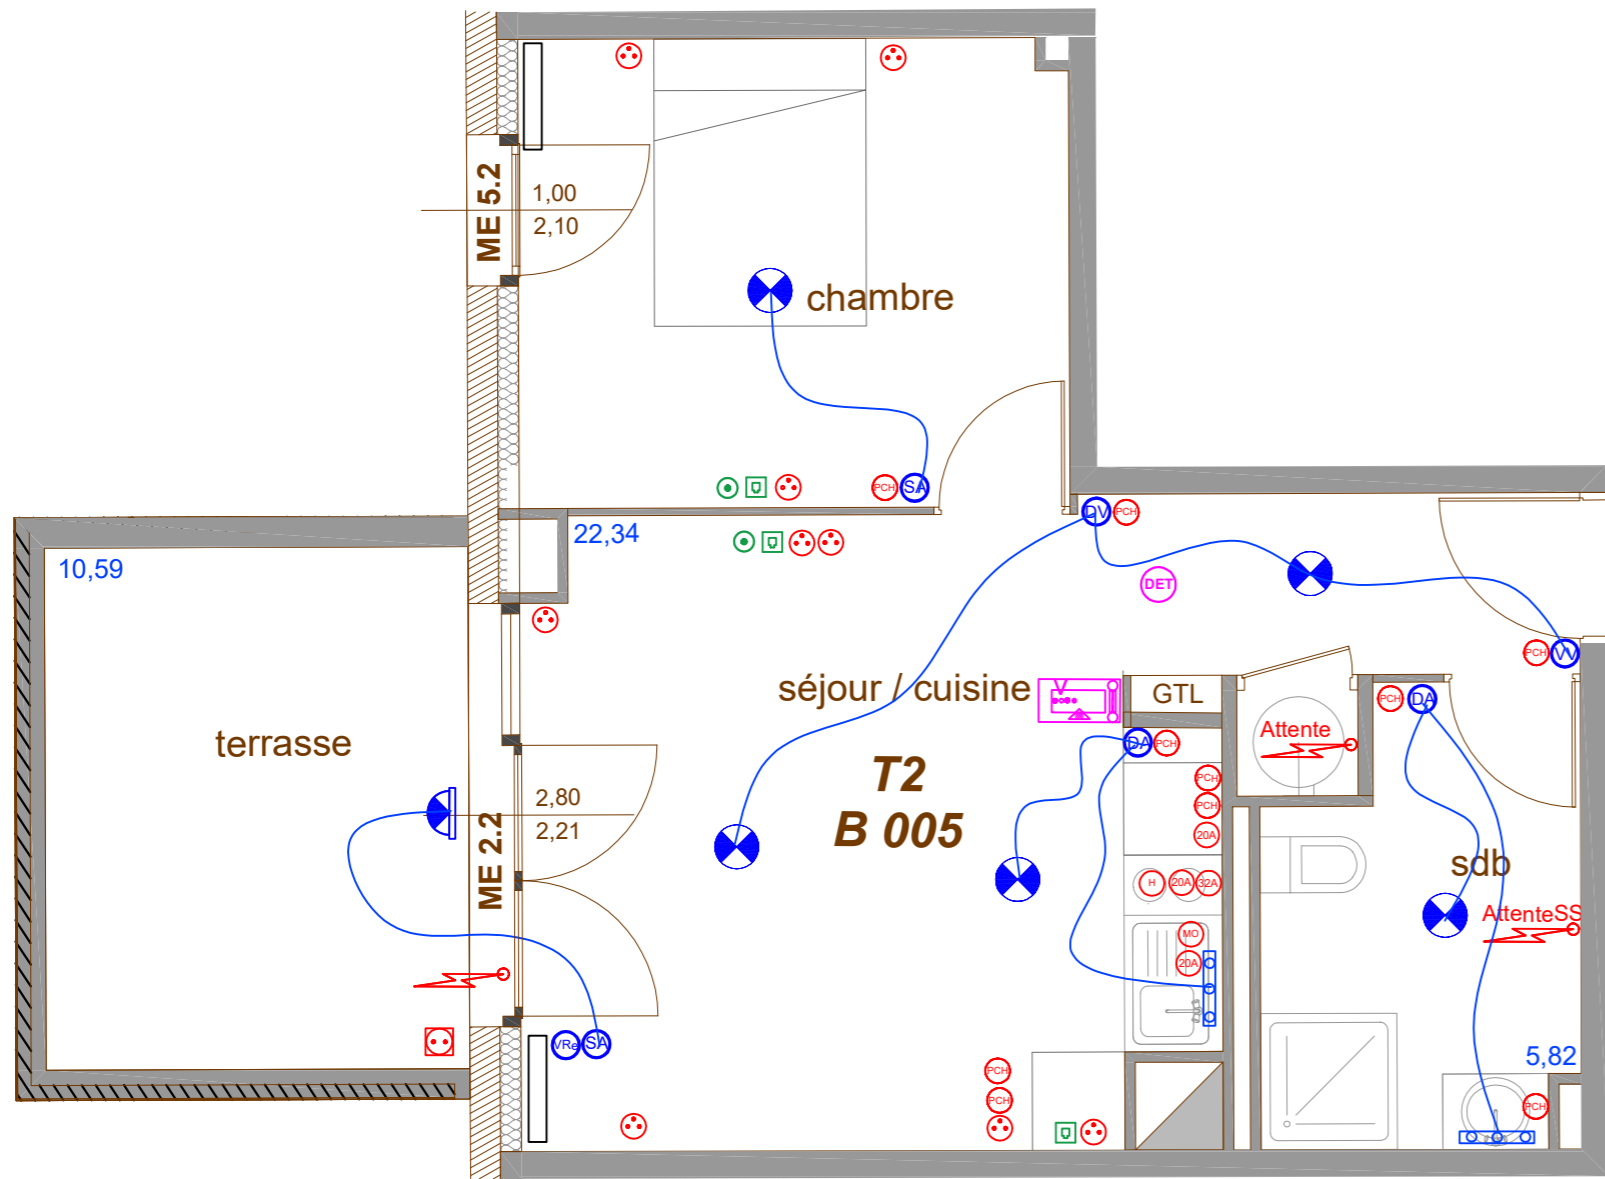


Légende :

|  |                           |  |                    |  |                     |
|--|---------------------------|--|--------------------|--|---------------------|
|  | Bouton poussoir           |  | PC 16 A            |  | Point Lumineux      |
|  | Interrupteur SA           |  | PC 16 A étanche    |  | Applique            |
|  | Interrupteur DA           |  | PC Haute (H 1.10)  |  | Luminaire Etanche   |
|  | Interrupteur V et V       |  | PC 32 A            |  | Hublot detecteur    |
|  | Volet Roulant elec        |  | PC 20 A            |  | Reglette SDB        |
|  | Interrupteur DVV          |  | Mise a la terre    |  | Detecteur Mouvement |
|  | Telephonie RJ45           |  | BAES BAEH          |  | RADIATEUR ELEC      |
|  | PC TV/FM/SAT              |  | Attente TPC        |  | detecteur           |
|  | THERMOSTAT                |  | Attente électrique |  | Applique selon CCTP |
|  | Sonnerie Paliers          |  |                    |  | Hublot detecteur    |
|  | Detecteur de Fumée        |  |                    |  |                     |
|  | Platine Video Appartement |  |                    |  |                     |
|  | Digicode                  |  |                    |  |                     |

CE PLAN EST SUSCEPTIBLE D'ÊTRE LÉGEREMENT MODIFIÉ EN FONCTION DES BESOINS TECHNIQUES DE LA RÉALISATION EN CE QUI CONCERNE LES DIMENSIONS LIBRES, LES ÉQUIPEMENTS ET LE POSITIONNEMENT DES APPAREILS ÉLECTRIQUES. LES RETOMBÉES, SOFFITES, ENCOFFREMENTS, FAUX-PLAFONDS, CANALISATIONS NE SONT PAS FIGURÉS ET NE POURRONT FONDER AUCUNE RÉCLAMATION EN CAS DE PRÉSENCE.

Désignation :

**BAT : B**  
**RDC (APPT 005)**

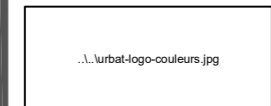

URBAT  
Immeuble OXYGENE  
1401 Avenue du Mondial 98  
34965 Montpellier Cedex 02

| Indice | DATE       | Modifications                             |
|--------|------------|---|
| A      | 21/04/2023 | IMPLANTATION DE L'APPAREILLAGE ELECTRIQUE |
| B      | 23/05/2023 | MODIFICATIONS                             |
|        |            |   |
|        |            |   |