



urbat Résidence Oxygène
1401 av. du Mondial 98
CS 68214 Montpellier cedex 2

niveau 0 type T2 **A 007**


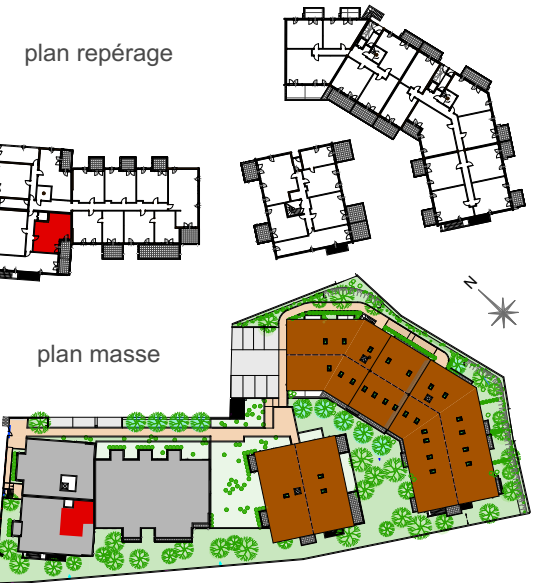


tableau surfaces habitables


séjour - cuisine	25,74 m ²
chambre	11,23 m ²
salle de bains	4,69 m ²
WC	1,93 m ²
dégagement	1,52 m ²
total habitable	45,11 m²
terrasse	7,63 m ²

18 10 2022

L'emplacement des gaines, soffites éventuelles est susceptible de modification pour des raisons techniques, les éventuels éléments d'équipements relatifs au chauffage ne sont pas indiqués.
La surface habitable peut varier de 5% en fonction des techniques de construction choisies.

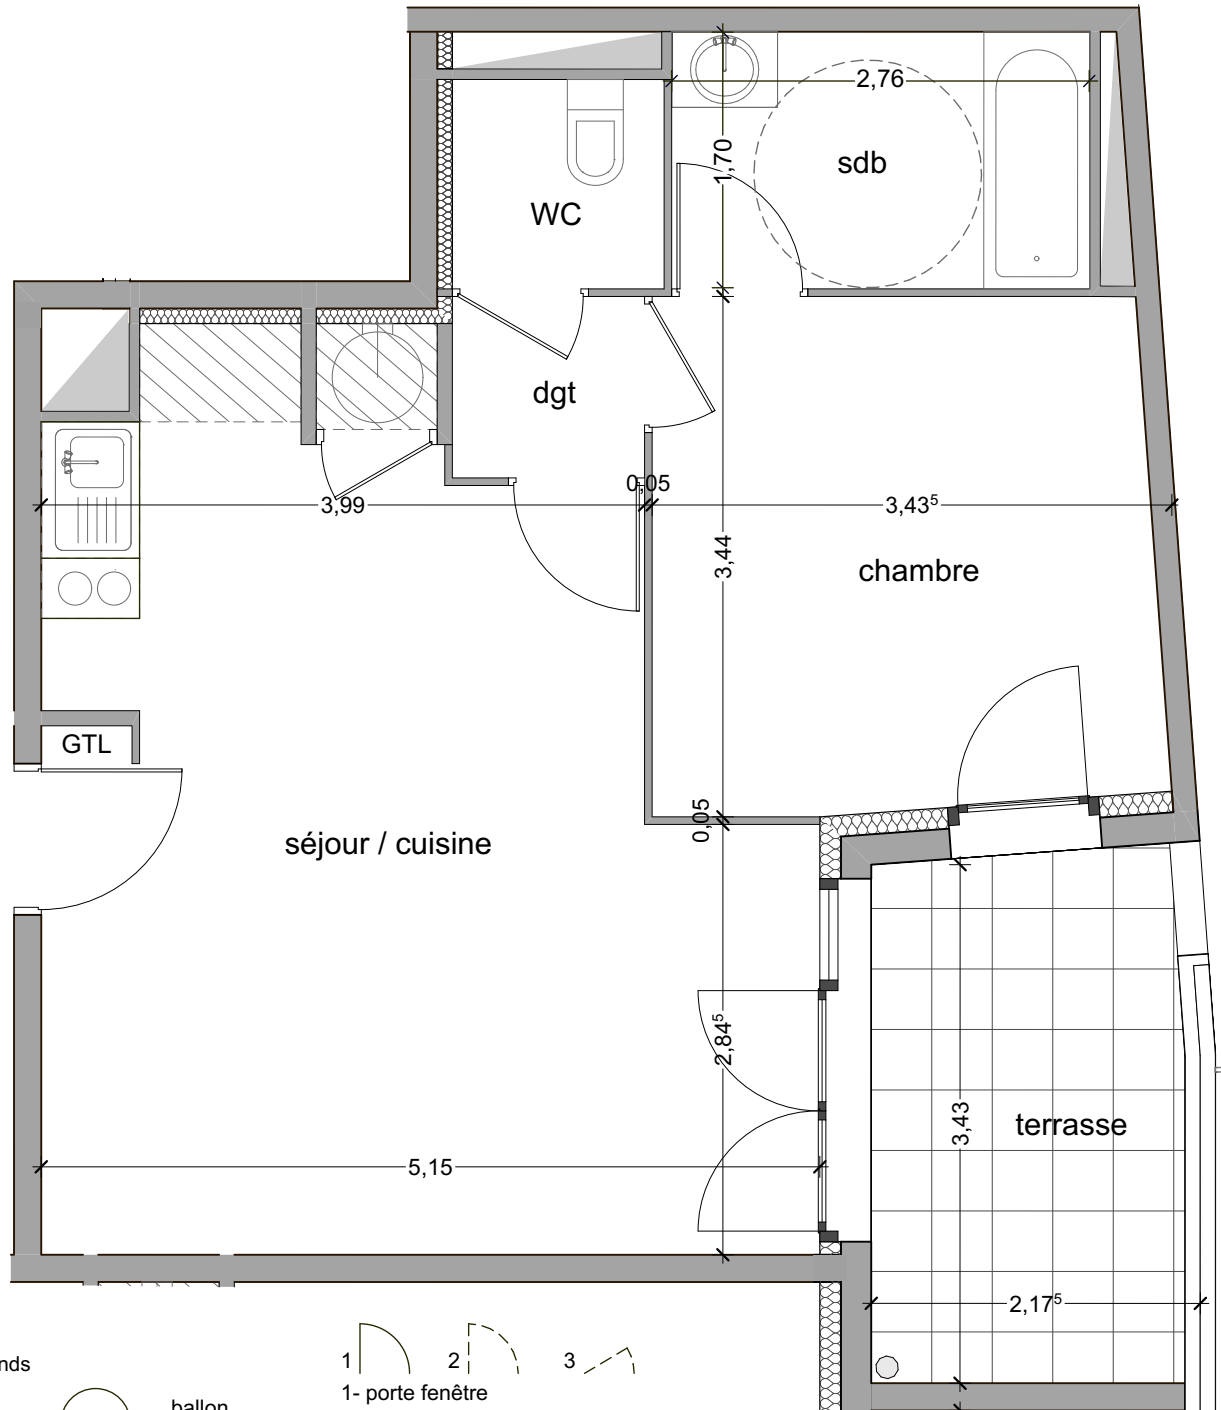


GTL tableau électrique

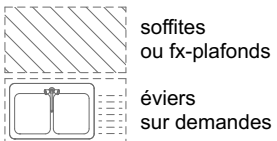


soffits ou fx-plafonds

évier sur demandes

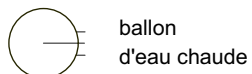

1 - porte fenêtre
2 - fenêtre sur allège vitrée
3 - fenêtre sur allège maçonnée

Horizon Rocher

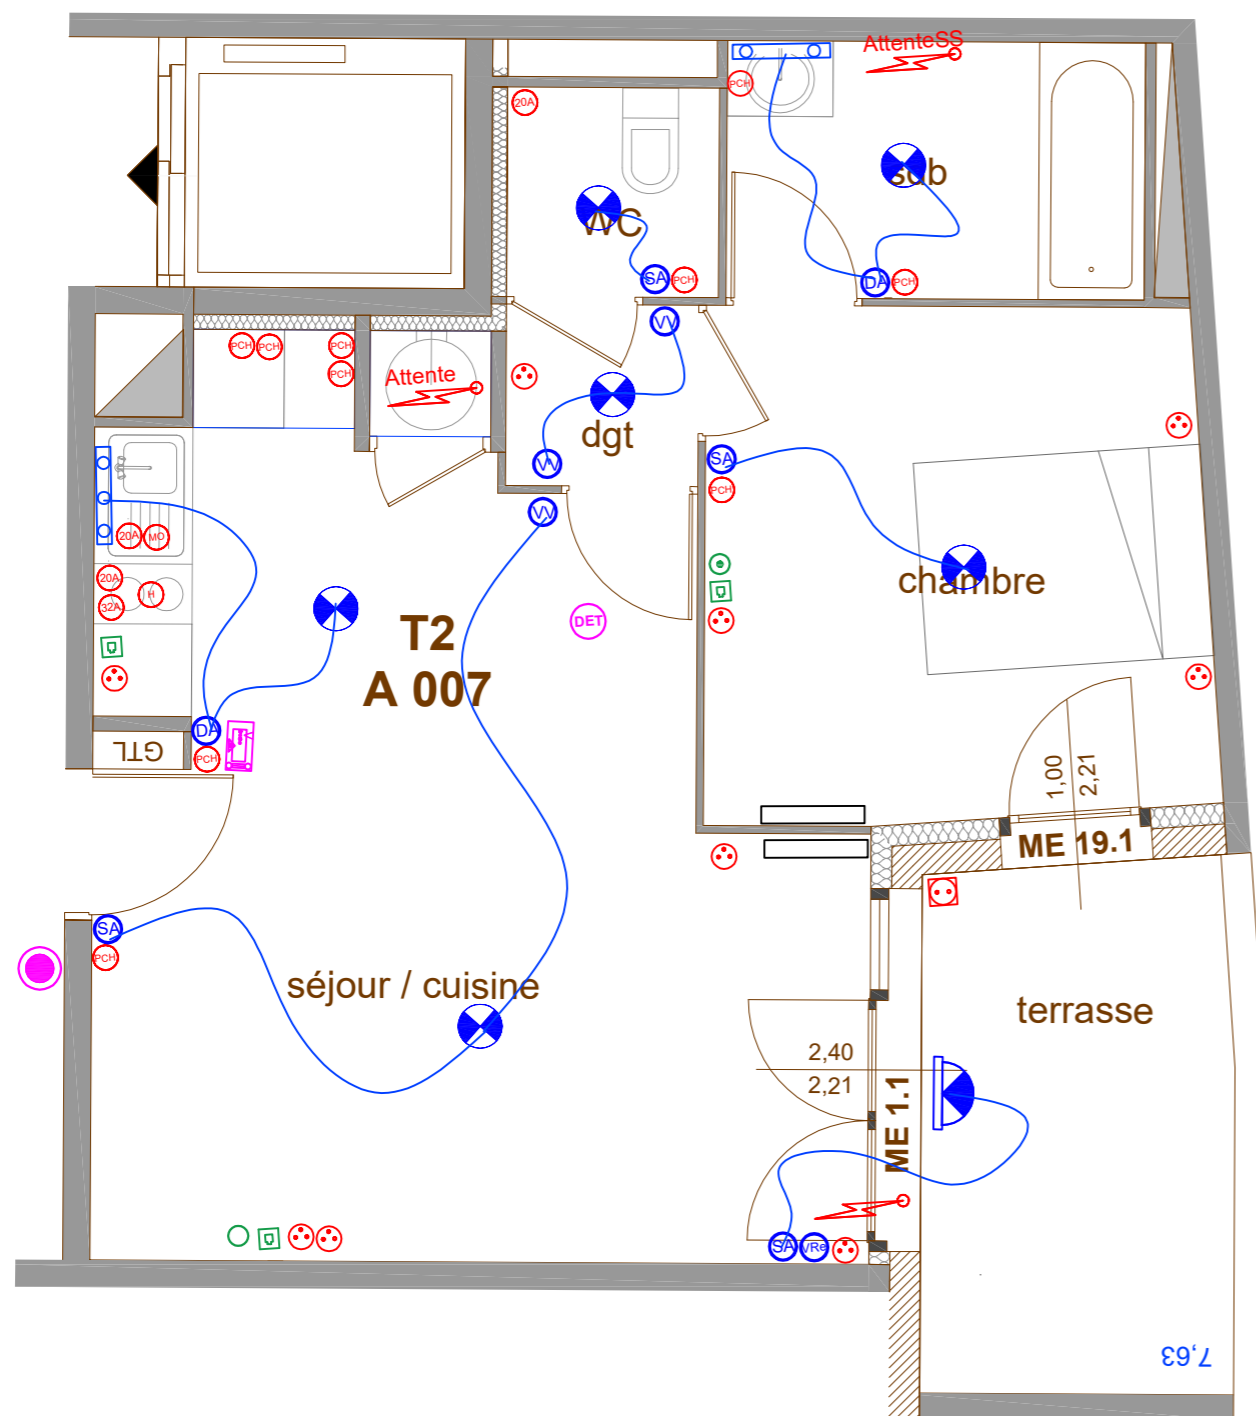

Légende :

	Bouton poussoir		PC 16 A		Point Lumineux
	Interrupteur SA		PC 16 A étanche		Applique
	Interrupteur DA		PC Haute (H 1.10)		Luminaire Etanche
	Interrupteur V et V		PC 32 A		Hublot detecteur
	Volet Roulant elec		PC 20 A		Reglette SDB
	Interrupteur DVV		Mise a la terre		Detecteur Mouvement
	Telephonie RJ45		BAES BAEH		RADIATEUR ELEC
	PC TV/FM/SAT		Attente TPC		detecteur
	THERMOSTAT		Attente électrique		Applique selon CCTP
	Sonnerie Paliers				Hublot detecteur
	Detecteur de Fumée				
	Platine Video Appartement				
	Digicode				

CE PLAN EST SUSCEPTIBLE D'ÊTRE LÉGEREMENT MODIFIÉ EN FONCTION DES NECESSITES TECHNIQUES DE LA REALISATION EN CE QUI CONCERNE LES DIMENSIONS LIBRES, LES EQUIPEMENTS ET LE POSITIONNEMENT DES APPAREILLES ELECTRIQUES. LES RETOMBÉES, SOFFITES, ENCOFFREMENTS, FAUX-PLAFONDS, CANALISATIONS NE SONT PAS FIGURES ET NE POURRONT FONDRE AUCUNE RECLAMATION EN CAS DE PRESENCE.

Désignation :

BAT : A
RDC (APPT 007)

URBAT
Immeuble OXYGENE
1401 Avenue du Mondial 98
34965 Montpellier Cedex 02

Indice	DATE	Modifications
A	21/04/2023	IMPLANTATION DE L'APPAREILLAGE ELECTRIQUE
B	23/05/2023	MODIFICATIONS