



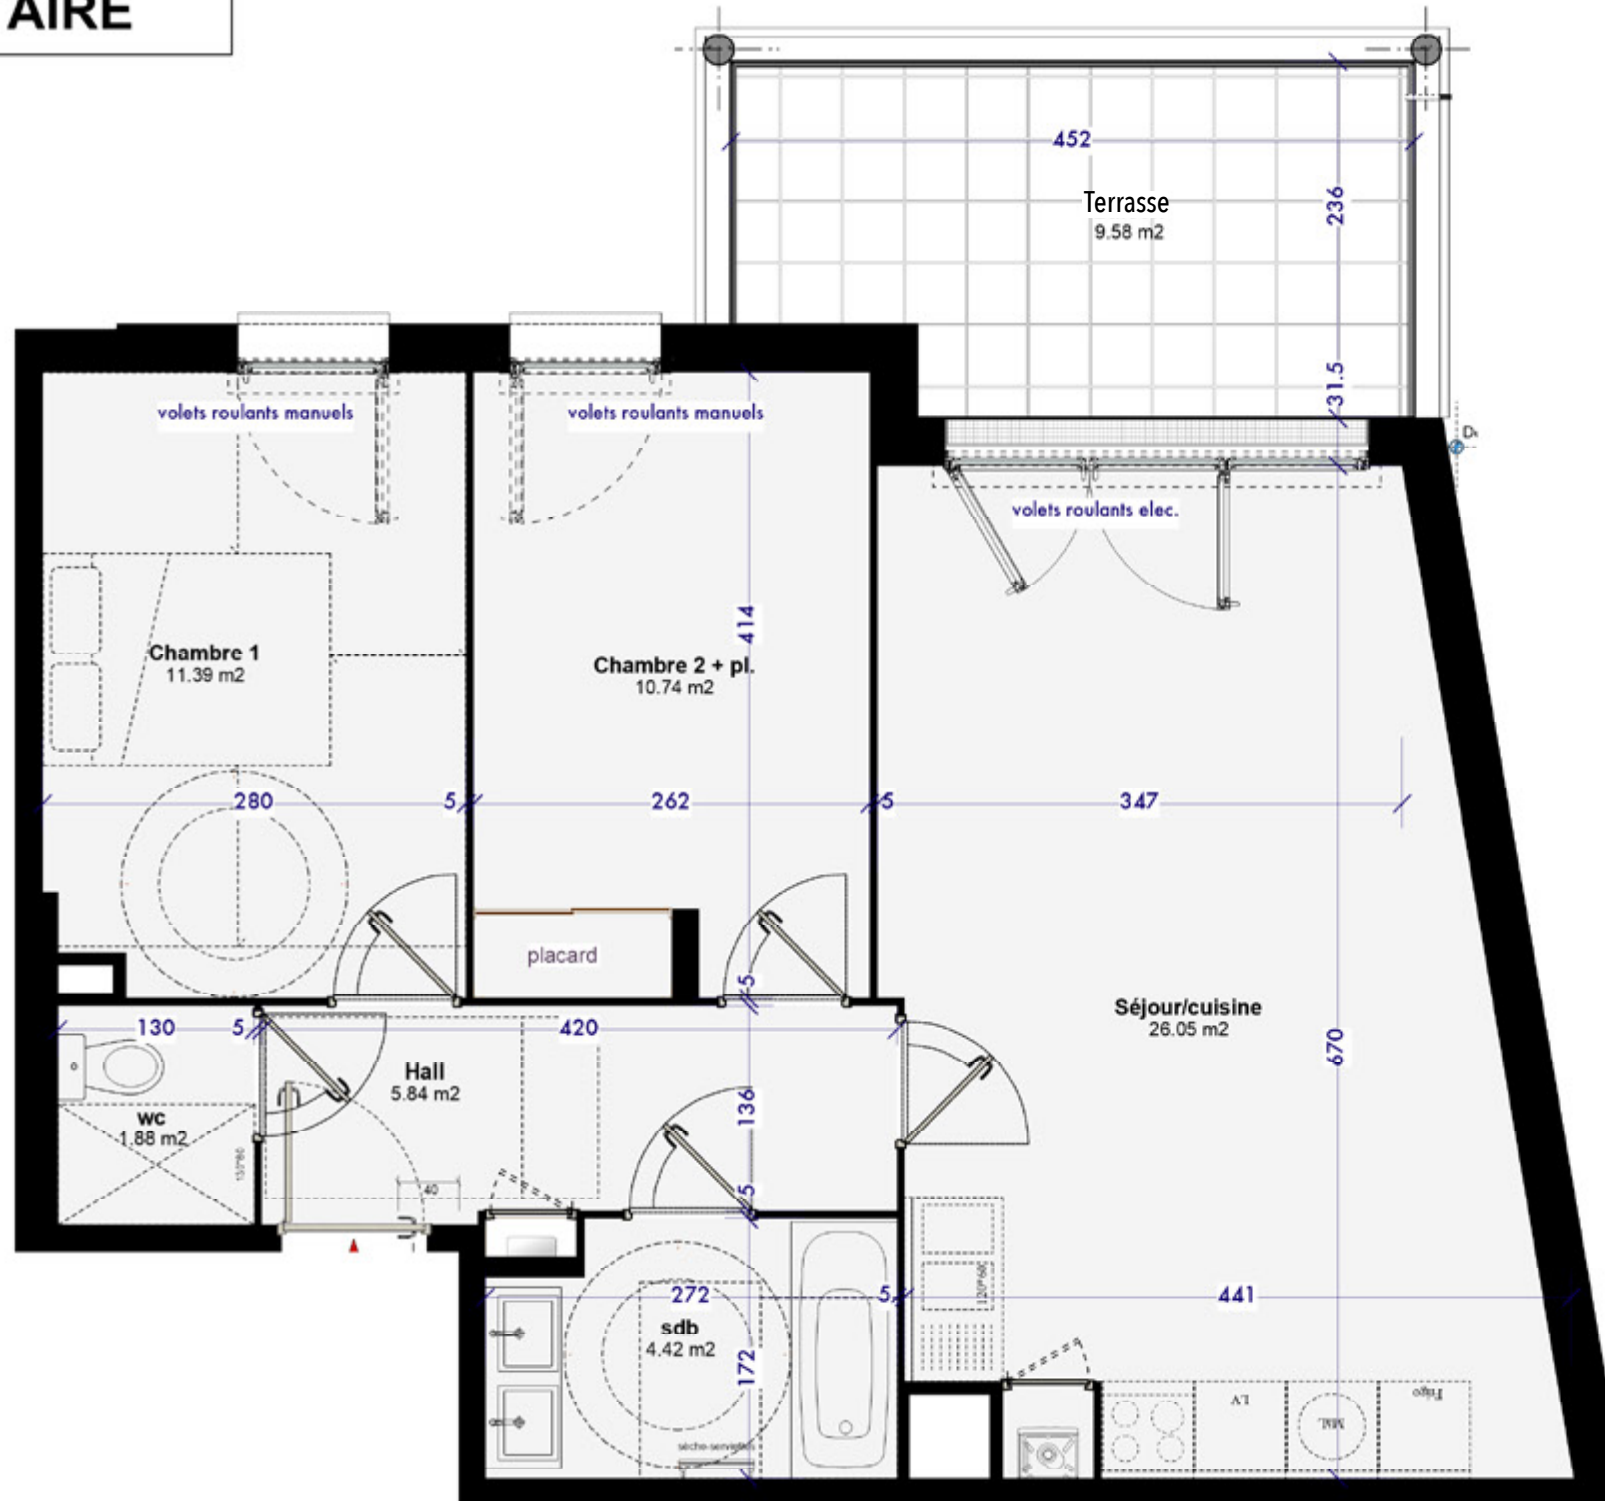

URBAT PROMOTION - Immeuble OXYGENE - 1401, Avenue du mondial 98
CS 68214 - 34965 Montpellier cedex 2

Type: T3 Niveau: 1 App. A04

Plan de masse de la résidence

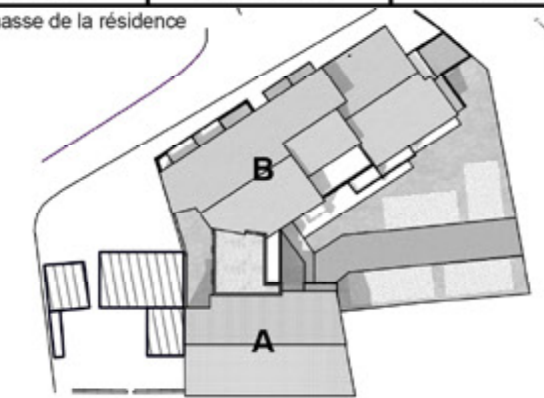

Séjour/cuisine	26.05 m ²
Chambre 1	11.39 m ²
Chambre 2 + pl.	10.74 m ²
Hall	5.84 m ²
sdb	4.42 m ²
wc	1.88 m ²
TOTAL	60.33 m²
Terrasse	9.58 m ²

IMPLANTATION DE L'APPAREILLAGE ELECTRIQUE


DATE : 28/03/2023

"ALLUREA"

T3

A04

R+1

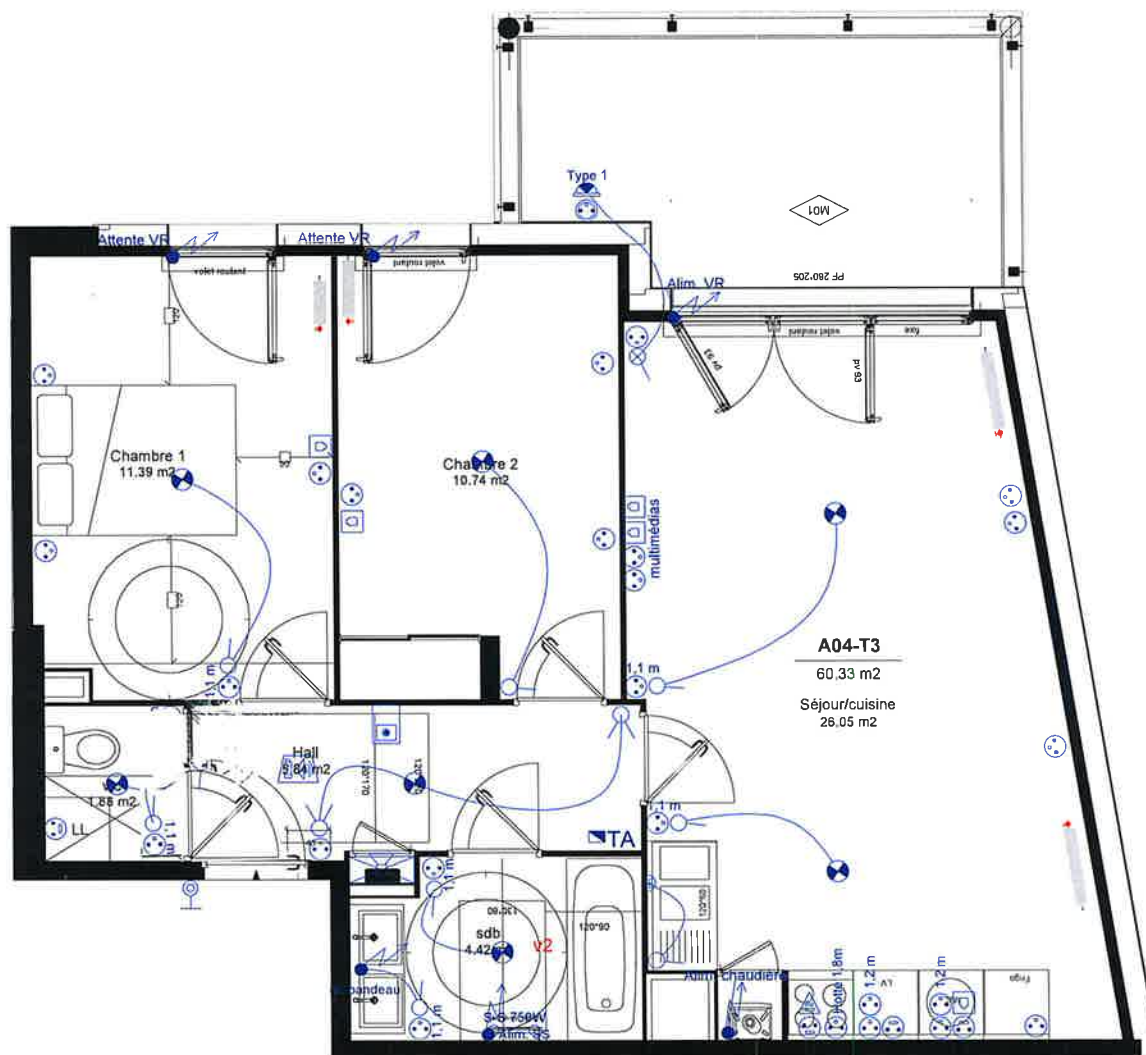

CFA

	Prise RJ45
	Interphonie
	Bouton poussoir sonnette
	Carillon sonnette
	DAAF
	Thermostat d'ambiance

CFO

	Hublot étanche terrasse
	DCL applique
	DCL plafonnier, 16A
	Prise spéciale cuisson 32A
	Alimentation en attente
	Prise 2P+T, encastré, étanche
	Prise 2P+T, encastré Spécialisée
	Prise 2P+T, encastré Comme réel
	Interrupteur va et vient, encastré, 1p
	Interrupteur simple, encastré, VL (A), 1p
	Interrupteur simple, encastré, 1p
	Bouton volets roulants, encastré
	Radiateur hydraulique
	Robinet de puisage

CE PLAN EST SUSCEPTIBLE D'ÊTRE LÉGEREMENT MODIFIÉ EN FONCTION DES BESOINS TECHNIQUES DE LA RÉALISATION EN CE QUI CONCERNE LES DIMENSIONS LIBRES, LES ÉQUIPEMENTS ET LE POSITIONNEMENT DES APPAREILLAGES ÉLECTRIQUES. LES RETOMBÉES, SOFFITES, ENCOFFREMENTS, FAUX PLAFONDS, CANALISATIONS NE SONT PAS FIGURÉS ET NE POURRONT FONDER AUCUNE RÉCLAMATION EN CAS DE PRÉSENCE.