
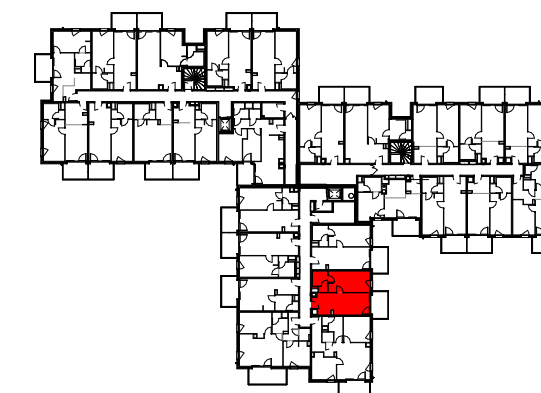
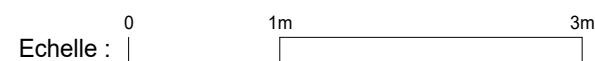


MAISON BIANCA

ROUTE D'EXCENEVEX
74140 SCIEZ

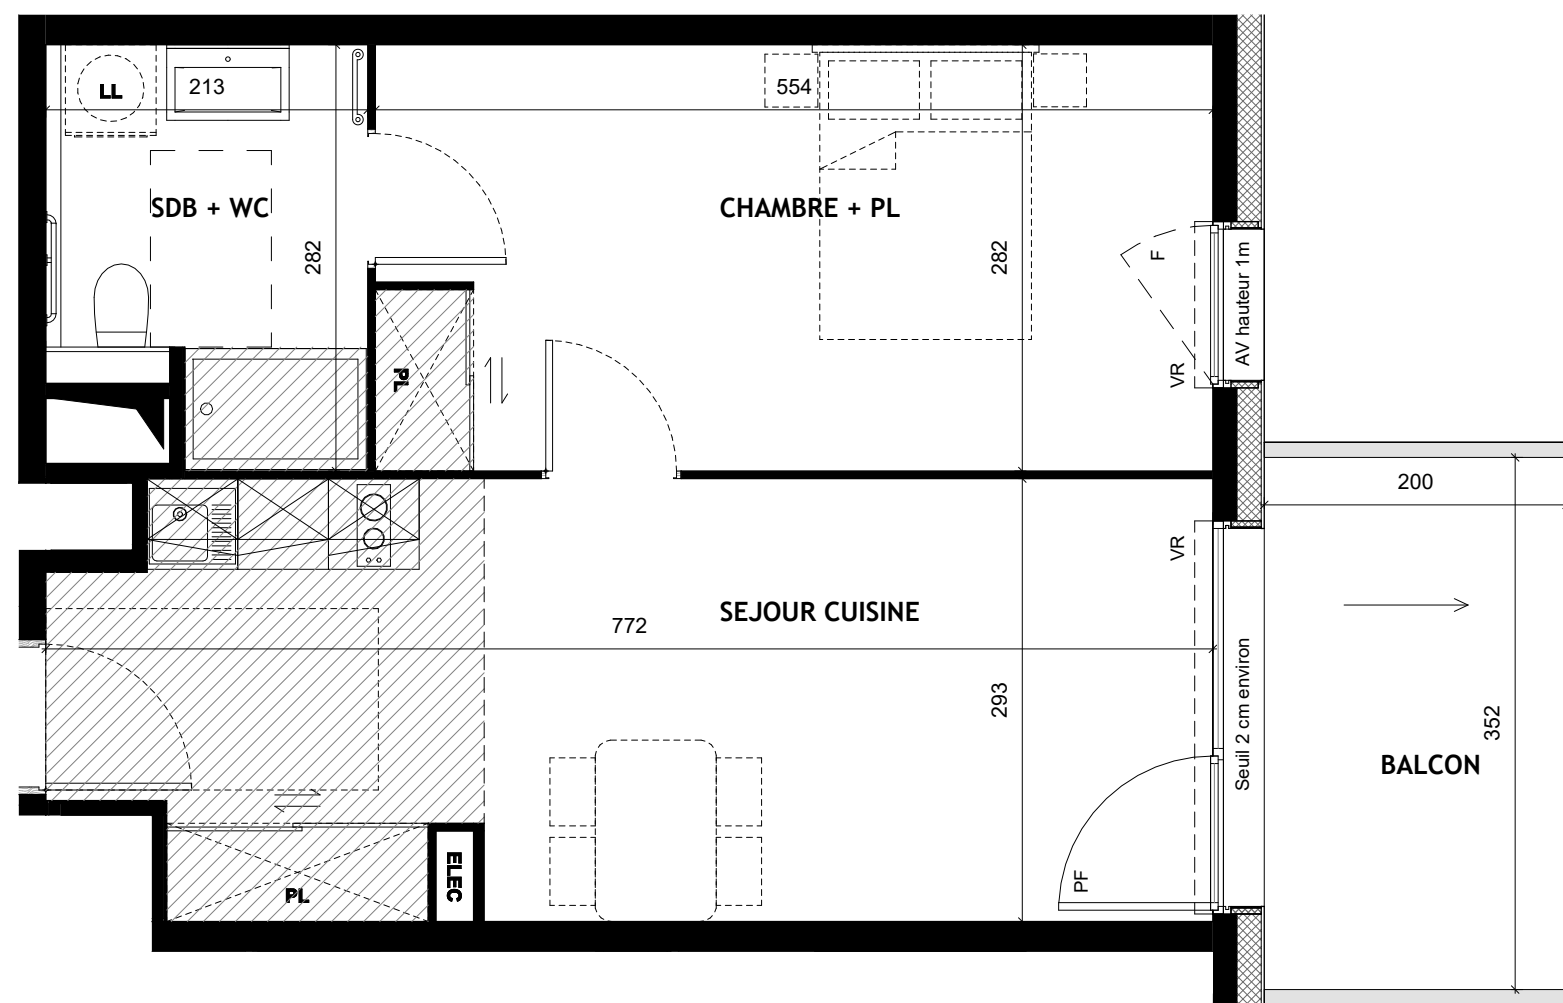

BATIMENT	ETAGE	APPARTEMENT	TYPE
D	R+2	D 202	T2

SURFACES	
SEJOUR CUISINE	21.32 m ²
CHAMBRE + PL	15.59 m ²
SDB + WC	5.45 m ²
Total surfaces habitables	42.36 m²
BALCON	7.04 m ²
Total surfaces annexes	7.04 m²

LEGENDE :

ELEC	Tableau électrique	PL	Placard	Lave - linge	PF	Porte - fenêtre
	Faux-plafond		Sèche-serviette		F	Fenêtre
			Tri		VR	Volet Roulant
					AV	Allège Vitrée

Les cotes et surfaces sont mentionnées à titre indicatif et sont susceptibles de variations dans les tolérances du contrat, elles pourront présenter à la livraison des différences sans que cela puisse donner lieu à réclamation. Les faux-plafonds, soffites, connus sont mentionnés à titre indicatif. Pour des raisons techniques, administratives ou réglementaires, ils sont susceptibles d'être modifiés et/ou créés. La représentation des éléments de cuisine, salle de bains et de mobilier n'ont qu'une valeur illustrative et ne correspondent à aucun engagement. Seuls les éléments définis dans la notice descriptive de vente sont contractuels. La surface des placards est intégrée à la surface des pièces.